

Aparcamiento Santa Bárbara



Parque Genovés



Facultad de Filosofía y Letras



Av. Dr. Gómez Ulla

Universidad de Cádiz



Parking El Tennis



Aulario "La Bomba" (Edificio 1812)

3 min  
210 m



Centro Cultural Reina Sofía



Plaza Mentidero

La Curiosidad de Mauro Barreiro



Casa de las Viudas



Plaza de San Antonio

Punta Candelaria

Baluartes de la Candelaria



Jardines de Alameda Apodaca

Calle Carmen Coronada

Calle Enrique de las Marinas

Calle Navas

Calle San Dimas

Calle Zaragoza


Calle Torre

Calle San Pedro

Plaza de la Oca

# FACULTAD DE FILOSOFÍA Y LETRAS

## GROUND FLOOR

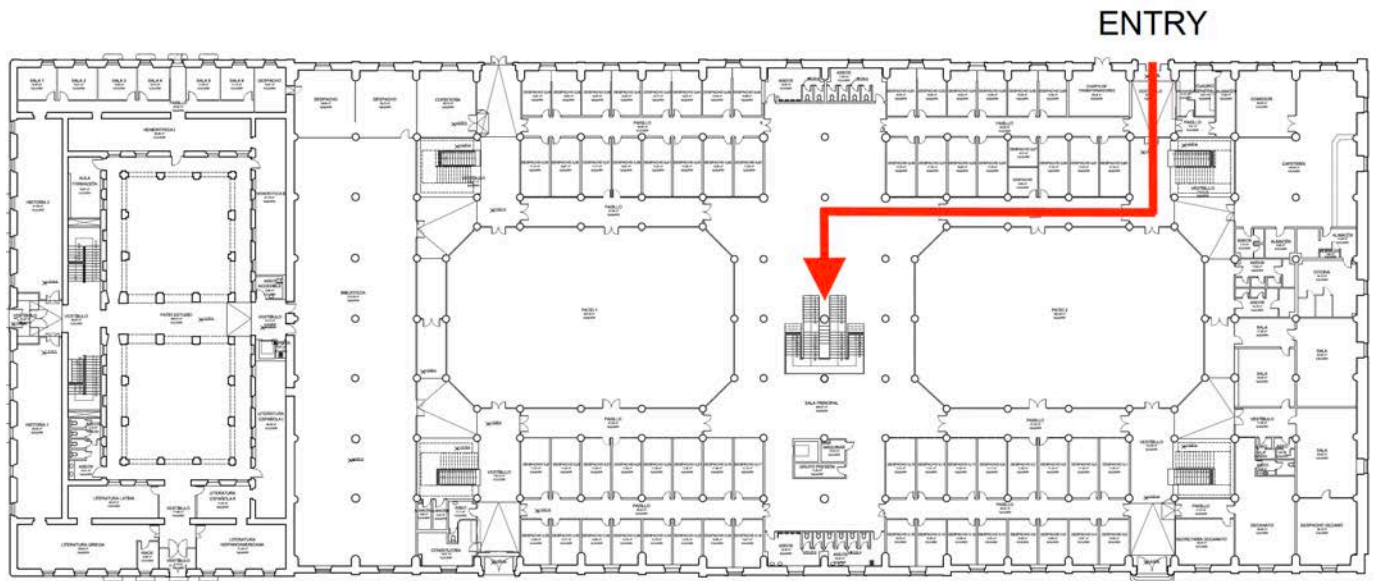


## FIRST FLOOR



CALLE GRAVINA

# EDIFICIO CONSTITUCIÓN 1812 GROUND FLOOR

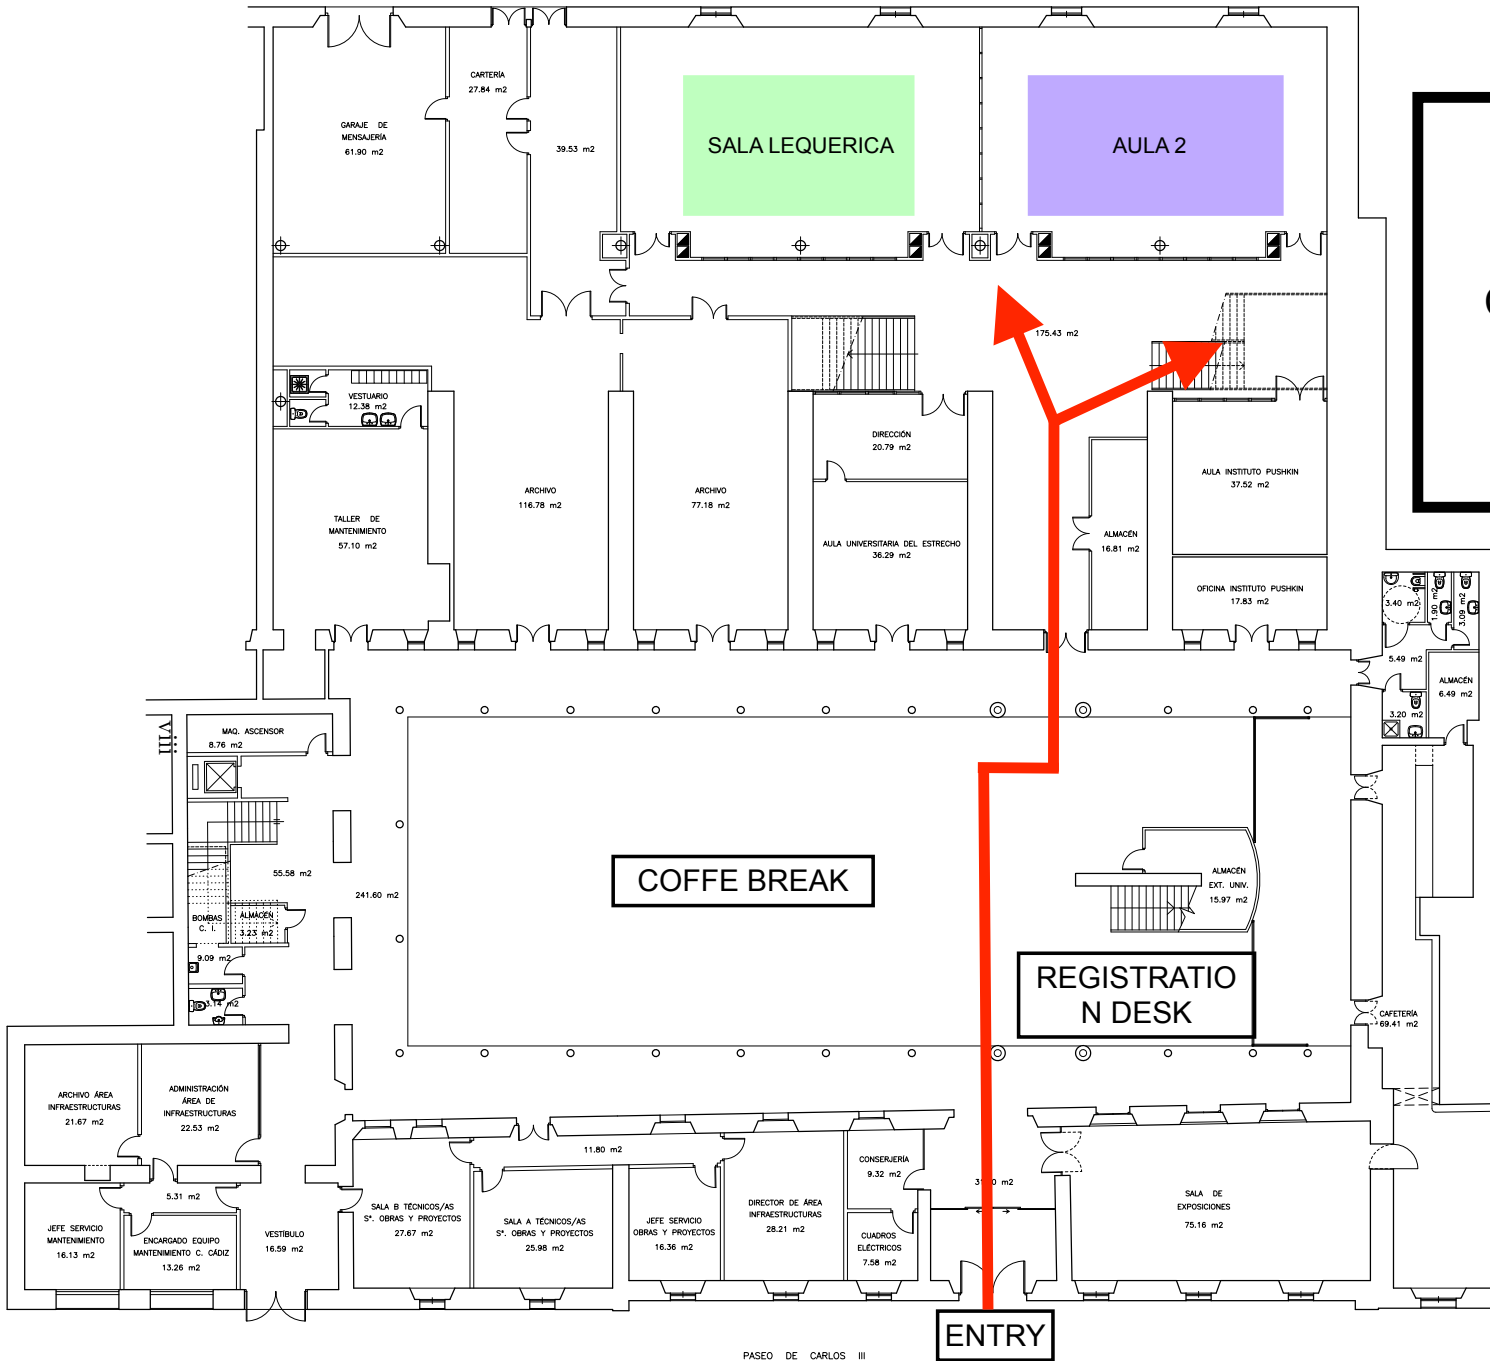


Superficie construida en planta baja : 2615 m2

Superficie total de la parcela : 2615 m2



PASEO DE CARLOS III

|           |   |   |
|-----------|---|---|
| PLANO N°: | UNIVERSIDAD DE CÁDIZ                                      |  |
|           | EDIFICIO "CONSTITUCIÓN DE 1812"                           |   |
|           | PLANTA BAJA   | ESCALA 1:100  |
|           | ÁREA DE INFRAESTRUCTURAS<br>SERVICIO DE OBRAS Y PROYECTOS | DIBUJADO: 05-2013   |

CALLE GRAVINA

AULA DE TELEDOCCENCIA  
(AULA 5)  
104.20 m<sup>2</sup>

SALA BOLÍVAR

SALA ARGÜELLES

# EDIFICIO CONSTITUCIÓN 1812 FIRST FLOOR

7.22 m<sup>2</sup> 8.67 m<sup>2</sup>

ALMACÉN  
12.43 m<sup>2</sup>

ALMACÉN  
14.02 m<sup>2</sup>

DESPACHO ASOC.  
"GAUDEAMUS IGIUR"  
15.66 m<sup>2</sup>

SALA QUINTANA  
56.58 m<sup>2</sup>

SALA TOMASA PALAFOX  
56.58 m<sup>2</sup>

DIRECCIÓN  
27.86 m<sup>2</sup>

OFICINA PARA LA SOSTENIBILIDAD  
28.11 m<sup>2</sup>

DIR. GRAL.  
EXT. CULTURAL  
13.78 m<sup>2</sup>

DIR. SECRET.  
RESP. SOCIAL  
17.66 m<sup>2</sup>

DESPACHO  
AULA DE MAYORES  
15.54 m<sup>2</sup>

XT

ALMACÉN  
3.02 m<sup>2</sup>

CUARTO  
LIMPIEZA  
6.09 m<sup>2</sup>

ASEO  
MASC.  
32.68 m<sup>2</sup>

ASEO  
FEM.  
15.94 m<sup>2</sup>

VESTUARIO DE  
PERSONAL  
14.46 m<sup>2</sup>

ANTESALA  
D.G.REL.INT.  
13.79 m<sup>2</sup>

ASEO FEMENINO  
15.59 m<sup>2</sup>

ASEO MASCULINO  
17.88 m<sup>2</sup>

VICERRECTOR/A  
DE INFRAESTRUCTURAS Y PATRIMONIO  
35.04 m<sup>2</sup>

SECRETARÍA  
VICERECTOR  
17.55 m<sup>2</sup>

DIRECTOR/A GENERAL  
DE PROYECTOS  
DE INFRAESTRUCTURA  
24.42 m<sup>2</sup>

DIRECTOR/A SECRET.  
DE EQUIPAMIENTO  
Y PATRIMONIO

ACCIÓN SOCIAL Y SOLIDARIA  
36.79 m<sup>2</sup>

SERVICIO DE EXTENSIÓN UNIVERSITARIA  
73.06 m<sup>2</sup>

VICERRECTOR/A DE RESPONS. SOCIAL,  
EXTENSIÓN CULTURAL Y SERVICIOS  
48.46 m<sup>2</sup>

SECRETARÍA  
V.R.S.E.C.S.  
27.87 m<sup>2</sup>

DIRECTOR/A SERVICIO  
ACTIVIDADES CULTURALES  
27.33 m<sup>2</sup>

DIRECTOR/A GENERAL  
REL. INTERNACIONALES  
32.97 m<sup>2</sup>

PASEO DE CARLOS III

Superficie construida en planta primera : 2183 m<sup>2</sup>



|            |   |                 |                                |
|------------|---|-----------------|--------------------------------|
| PLANO N.º: | UNIVERSIDAD DE CÁDIZ<br>EDIFICIO "CONSTITUCIÓN DE 1812"   | ESCALA<br>1:100 | UCA<br>Universidad<br>de Cádiz |
|            | PLANTA PRIMERA  |                 |                                |
|            | ÁREA DE INFRAESTRUCTURAS<br>SERVICIO DE OBRAS Y PROYECTOS |                 | DIBUJADO: 05-2013              |